
CAHSAC
Contratistas y Servicios Generales

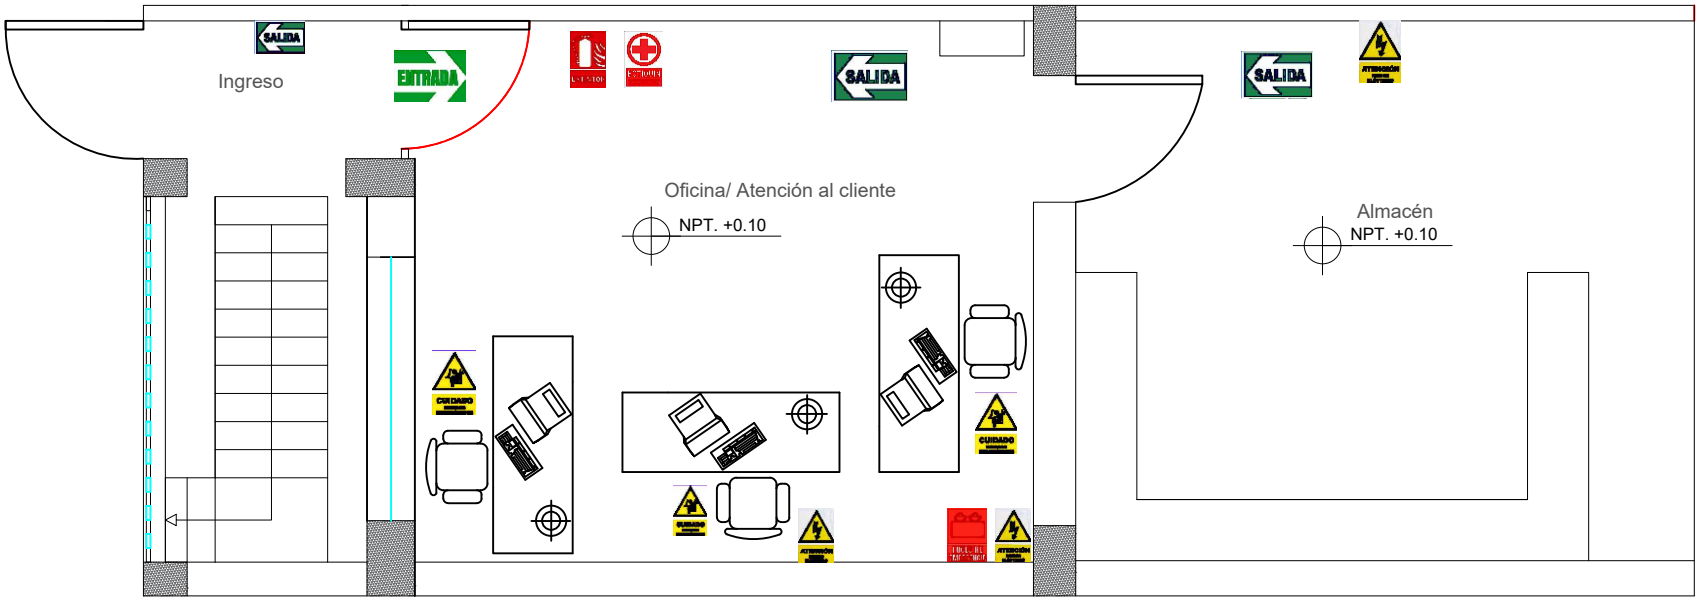

LEYENDA

- UBICACIÓN ENTRADA
- UBICACIÓN SALIDA
- UBICACIÓN EXTINTOR
- UBICACIÓN BOTIQUIN
- UBICACIÓN LUCES DE EMERGENCIAS
- RIESGO ELECTRICO
- RIESGO ERGONOMICO

Elaborado por:	Revisado por:	Aprobado por:
Luis E. Anaya López INGENIERO CIVIL CIP 77565	CAHSAC John Steven Anaya Infantes GERENTE GENERAL	CAHSAC John Steven Anaya Infantes GERENTE GENERAL
Luis Enrique Anaya Lopez	John Steven Anaya Infantes	John Steven Anaya Infantes